Projekto pristatymas, vizija.

Raimonda Ulianskienė

VIZIJA

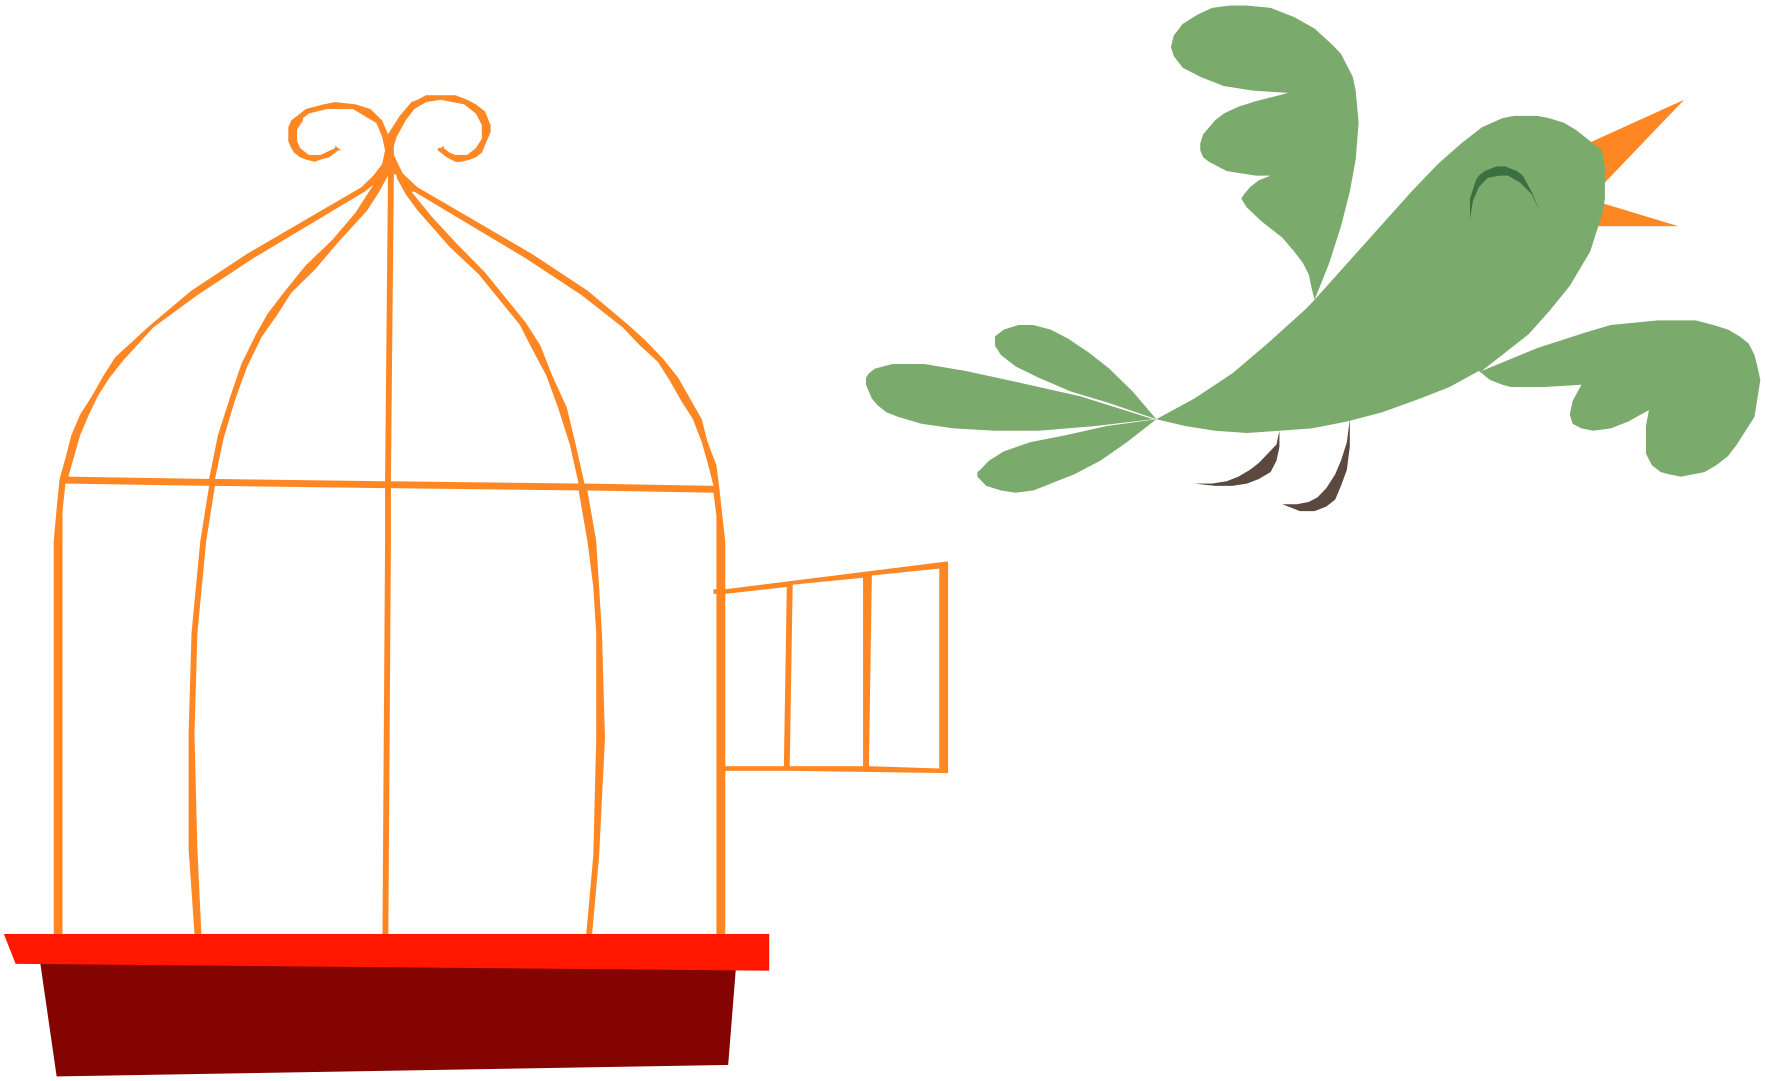

VIZIJA

- Aš norėčiau būti prižiūrima nedideliame, vieno aukšto pastate, gyventi kambaryje su dideliu langu ir lauko veranda, pro langą norėčiau grožėtis dideliu lauku violetinių levandų su pakraštyje esančiu mišku ir tvenkiniu, o, išėjusi į verandą norėčiau užuosti gėlių ir vandens kvapą. Norėčiau skaityti ir klausytis mėgstamos muzikos, klausytis kaip vakarais kurkia varlės, o anksti pavasarį kukuoja gegutė. Gal būt norėčiau paruošti skanų patiekalą ir juo pavaišinti savo kolegas ar personalą. Na, o jeigu visiškai nieko nesuprasčiau ir neprisiminčiau, vis vien viską jausčiau: gražus vaizdas ir spalvos, malonus kvapas, švelnūs ramūs garsai, malonus vėjo dvelksmas ar šildanti saulė, tirpstantis skonis burnoje – visa tai aš jausčiau, kaip ramybę, meilę ir laimę.

TECHNINIO PROJEKTO PARENGIMO IR PROJEKTO VYKDYMO PRIEŽIŪROS PASLAUGŲ TECHNINĖ UŽDUOTIS

GRUPINIO GYVENIMO NAMŲ STEIGIMAS DEMENCIJOMIS IR ALZHEIMERIO LIGA SERGANTIEMS ASMENIMS“,

PROJEKTO KODAS Nr. VP3-2.4-SADM-03-V-01-017

1115

Panevėžio rajono savivaldybė
Nuolatinė statybos komisija
SUDERINTA
2012 m. 03 mėn. 20 d.
Protokolo Nr. NS2-54

DETALUSIS PLANAS

'AVIMO FIRMA
el.: 8-686- 34921

MĖS SKLYPO (KADASTRO NR.
G. 2, NAUJIKŲ K., KARSAKIŠKIO
O R., DETALUS PLANAS

IKŲ K., KARSAKIŠKIO SEN.,
EVĖŽIO R.,

LUSIS PLANAS

SUTARTINIAI REGLAMENTŲ ŽYMĖJIMAI:

- kadastrinės sklypų ribos
- kadastrinės sklypų ribos
- esamos žemės sklypo ribos
- vienbučių ir dvibučių gyvenamųjų namų statybos teritorija
- numatomai įvažiavimai

TERITORIJOS TVARKYMO REŽIMO ŠABLONAS:

1
2
3 | 4
5 | 6

1 - žemės sklypų eilės numeracija;
2 - žemės sklypų plotai, m²
3 - žemės naudojimo **būdas /** pobūdis:
G/G1 - gyvenamosios teritorijos/
vienbučių ir dvibučių gyvenamųjų pastatų statybos;
4 - pastatų aukštingumas aukštais (metrais);
5 - maksimalus užstatymo tankumas %;
6 - maksimalus užstatymo intensyvumas %.

BA:

ESAMA PADĖTIS M 1:1000

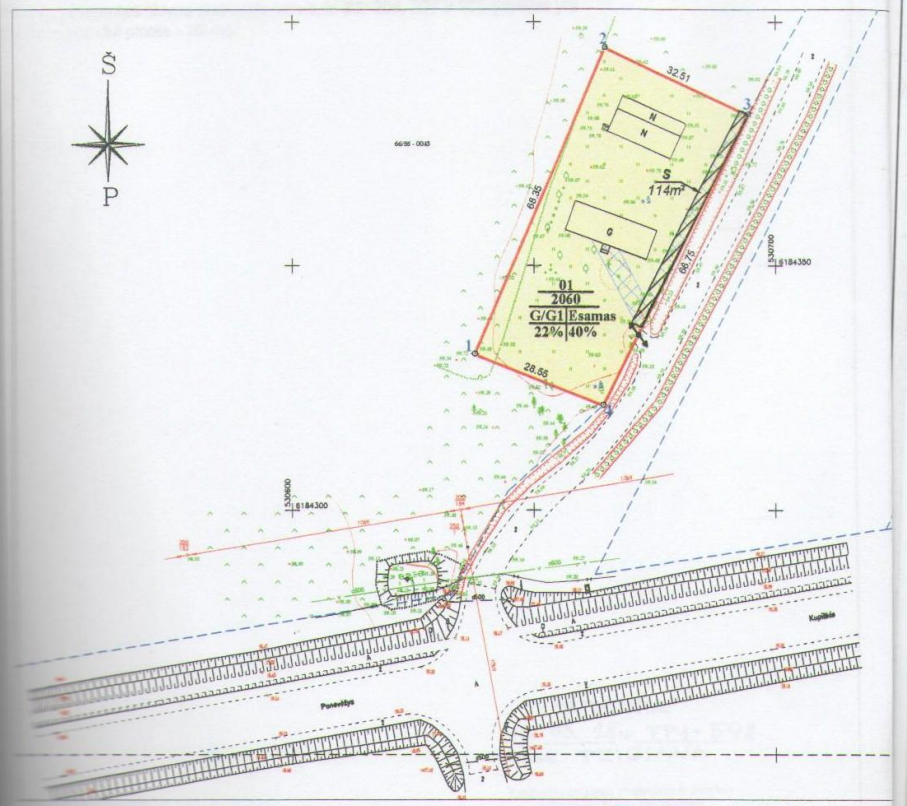

ESAMO SKLYPO TERITORIJOS TVARKYMO REŽIMO REGLAMENTŲ LENTELĖ

Sklypo (jo dalies) Nr.	Sklypo kampų pažymėjimas planuose	Sklypo kampų koordinatės		Sklypo (jo dalies) plotas m²	Privalomieji reikalavimai				Spec. žemės naudojimo sąlygos
		X	Y	Suformuotų žemės sklypų plotai (m²)	Žemės sklypo naudojimo būdas (pobūdis)	Statinių aukštų skaičius (nuo-iki)	Užstatymo tankis (%)	Užstatymo intensyvumas (%)	
01	1	6184331.99	530637.86	2060	G/G1	Esamas	22	40	II. Kelių apsaugos zonos - 201 m²; VI. Elektros linijų apsaugos zonos - 114 m². S: 207- servitutas - teisė aptarnauti požemines ir antžemines komunikacijas (tamaujantis dalikas); Servituto S plotas - 114 m²
	2	6184394.80	530664.81						
	3	6184381.20	530694.34						
	4	6184321.53	530664.43						

VIZIJA

VIZIJA

VIZIJA

VIZIJA ?